

Résidence LE CRISTALIUM

Rue Daniel Mayer
TOURS

MAITRE D'OUVRAGE :

TOURS PROMOTIONS



4 passage St Antoine - TSA 52006
92508 RUEIL MALMAISON
Tél: 01 47 41 15 50 - Fax: 01 47 41 15 52



ARCHITECTE :

Jean Yves BARRIER
20 rue Albert Thomas - 37000 TOURS

RDC T3 - C 001

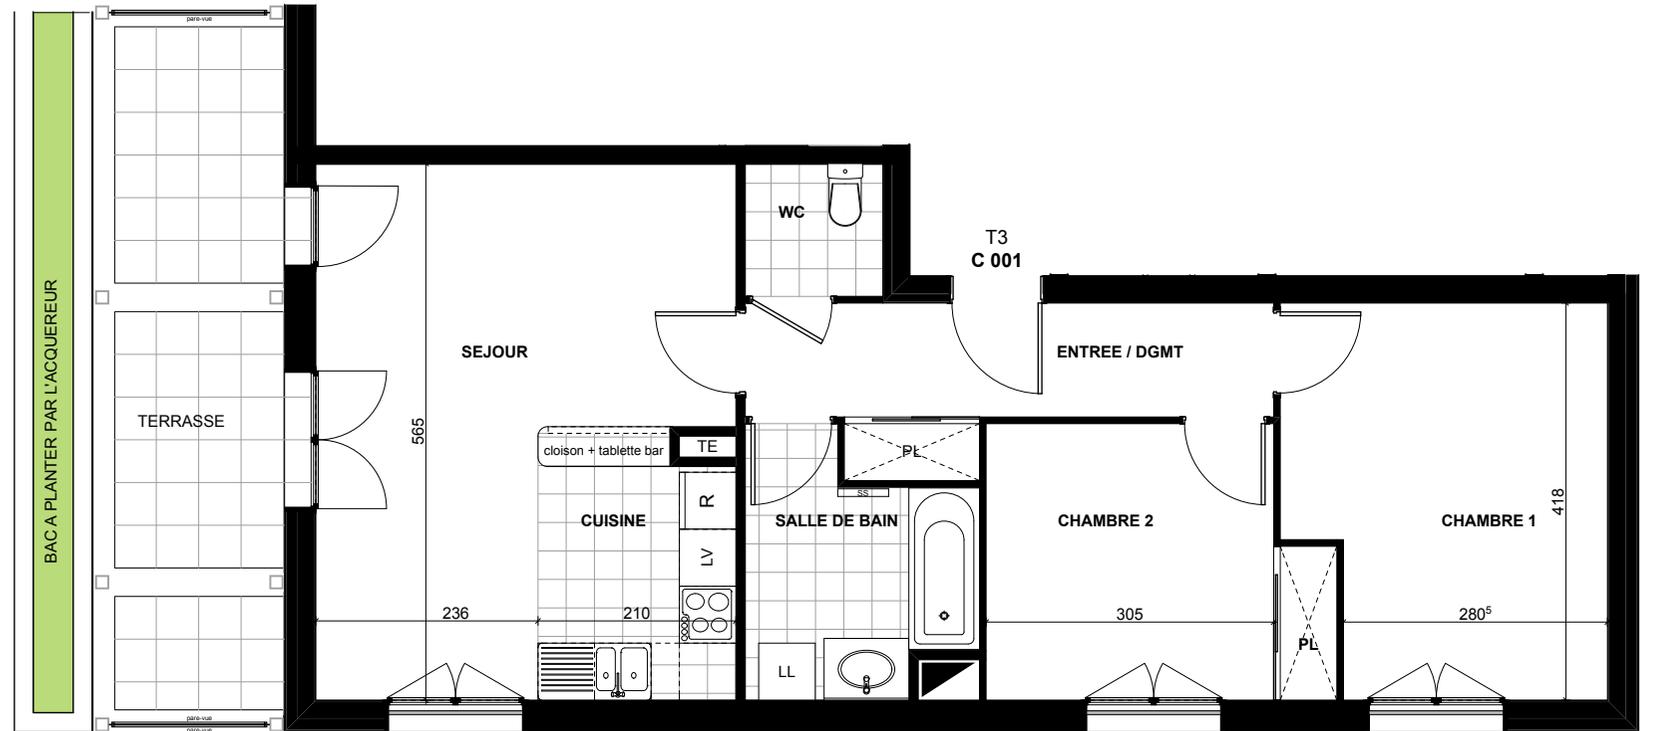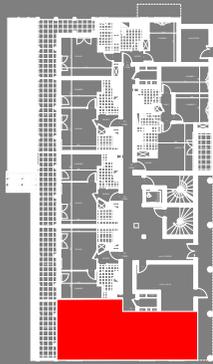

Entrée + Dgmt + pl.	7,69
Séjour / Cuisine	24,90
Chambre 1	13,39
Chambre 2 + pl.	9,97
Salle de bain	5,83
WC	2,04

TOTAL 63,82

Terrasse	14,94
Bac à planter	3,13

La société se réserve la possibilité d'apporter les modifications qui seraient dues à des impératifs d'ordre technique, administratif ou normatif. Les surfaces indiquées sont approximatives. Les surfaces des placards (pl) sont comprises dans la surface des pièces où ils se situent. Les retombées, faux plafonds, ainsi que l'emplacement des équipements sont figurés à titre indicatif. Les plantations éventuelles ne sont pas contractuelles.

DATE : avril 2012 REVISION : 04/12/12

