


LES ORMEAUX DE COTY

Maîtrise d'ouvrage :

Berdugo IMMOBILIER

Maîtrise d'oeuvre :
AUP M. COSNEFROY Architecte

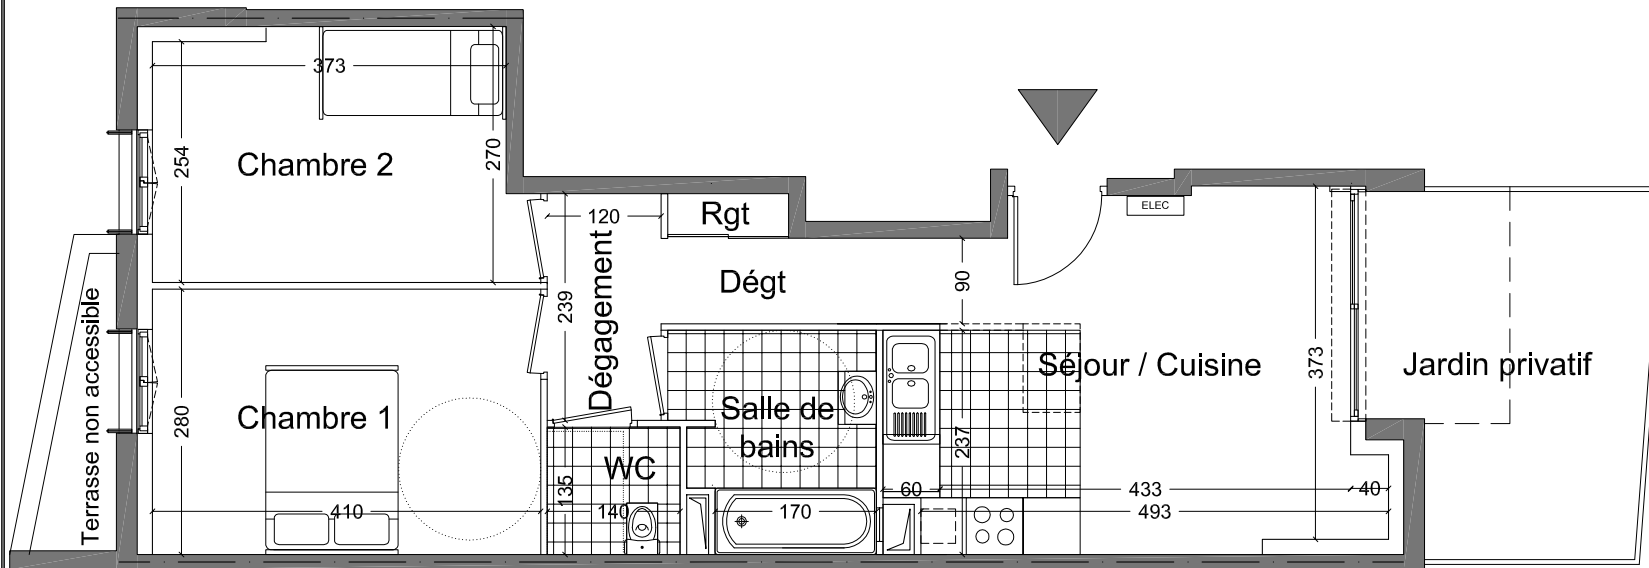

APPARTEMENT	NIVEAU	TYPE
B01	RDC	3 Pièces



SURFACES

Séjour / Cuisine	17,60 m ²
Chambre 1	11,45 m ²
Chambre 2	10,20 m ²
Salle de Bains	4,70 m ²
WC	1,90 m ²
Dégagements + rangement	6,10 m ²

SURFACE TOTALE HABITABLE : 51,95 m²

Jardin privatif 13,50 m²

DECEMBRE 2016

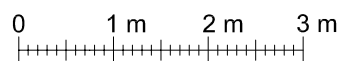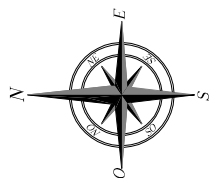

Le présent plan est établi sur la base du dossier de permis de construire et pourra subir des adaptations dimensionnelles, techniques et d'organisation, afin de répondre aux nécessités induites par les études d'exécution. Les poutres, poteaux, soffites et faux-plafonds n'apparaissent pas systématiquement sur le présent plan. Les éléments de mobiliers, sanitaires, plans de travail ne sont représentés qu'à titre indicatif.